

РОССИЙСКАЯ ФЕДЕРАЦИЯ

ООО «ПАВЛОВСКАЯ ПРОЕКТНО-СМЕТНАЯ ГРУППА»

Эскизный проект

**«Благоустройство сквера, расположенного по адресу:
Краснодарский край, Павловский район,
х. Средний Челбас, ул. Косыгина, 1 А»**

Том 1

ст. Павловская 2021 г.

РОССИЙСКАЯ ФЕДЕРАЦИЯ

ООО «ПАВЛОВСКАЯ ПРОЕКТНО-СМЕТНАЯ ГРУППА»

352040 Россия, Краснодарский край, ст. Павловская, ул. Калинина, 82
тел. факс 8(861-91) 5-37-48, E-mail: proectsg@yandex.ru

СВИДЕТЕЛЬСТВО: о допуске к работам: серия ЮСКП 004330*
Регистрационный номер 0370.06 -2010-2346012050-П-033,
выданное решением Правления СРО АС «ЮгСевКавПроект»
от 02.06.2015г., протокол № 13/15

ЗАКАЗ: № 15-21

ЗАКАЗЧИК: Администрация Среднечелбасского сельского поселения
Павловского района

Эскизный проект

«Благоустройство сквера, расположенного по адресу:

Краснодарский край, Павловский район,

х. Средний Челбас, ул. Косыгина, 1 А»

Том 1

Директор ООО «Павловская ПСГ» _____ Бархо Ю.А.

Гл. инженер _____ Бархо Ю.А.

ст. Павловская 2021 г.

СОСТАВ ПРОЕКТА

№ тома	Обозначение	Наименование	Примеч.
1	15-21-ЭП	Эскизный проект.	
2	15-21-СМ	Раздел 11. Смета на строительство объектов капитального строительства.	

Согласовано

Взам. инв. №

Подп. и дата

Инв. № подл.

Изм.	Кол.	Лист	№ док.	Подп.	Дата

15-21-СП

ГИП	Бархо Ю.А.		03.2021г


Состав проекта.

Стадия	Лист	Листов
П	1	1
ООО «Павловская проектно-сметная группа»		

Ведомость чертежей

Лист	Наименование	Примечание
1	Общие данные.	
2	Общие указания.	
3	Ситуационный план.	
4	Схема благоустройства.	
5	Сечение по покрытию.	
6	Спецификация к схеме благоустройства.	

Технические решения, принятые в проекте, соответствуют требованиям экологических, санитарно-гигиенических, противопожарных и других норм, действующих на территории Российской Федерации и обеспечивают безопасную для жизни и здоровья людей, строительство и эксплуатацию объекта при соблюдении предусмотренных проектом мероприятий.

Главный инженер проекта  Бархо Ю.А.

СОГЛАСОВАНО

Взам. инж.Н

Подпись и дата

Инв.№ года

15-21-ЭП					
Благоустройство сквера, расположенного по адресу: Краснодарский край, Павловский район, х.Средний Челбас, ул.Косыгина, 1А					
ИЗМ.	КОЛ.УЧ	ЛИСТ	№ ДОК.	ПОДПИСЬ	ДАТА
Разработал			Погорелый Н.Я.		03.2021г
Проверил			Бархо Ю.А.		03.2021г
Нормоконтроль			Бархо Ю.А.		03.2021г
Общие данные.					000 "Павловская проектно-сметная группа"
			СТАДИЯ	ЛИСТ	ЛИСТОВ
			П	1	6

Общие указания




Настоящим проектом по благоустройству сквера, расположенного по адресу: Краснодарский край Павловский район, х Средний Челбас, ул. Косыгина, 1А предусмотрены следующие строительные-монтажные работы:

1. Демонтажные работы:
 - демонтаж металлических волейбольных стоек
 2. Планировка территории:
 - срезка и перемещение по площадке верхнего слоя грунта с планировкой (силами заказчика);
 - подсыпка с послойным трамбованием грунта на высоту ~ 60см (силами заказчика);
 - посев многолетних трав.
 3. Устройство пешеходной зоны:
 - выемка грунта под пешеходные дорожки и бортовые камни;
 - монтаж бортовых камней;
 - устройство покрытия из вибропрессованных плиток t=40мм (брусчатка с рисунком из цветных плиток) по подстилающим слоям из щебня, песка и цементно-песчаной смеси;
 - устройство ступеней для спуска к береговой линии.
 4. Устройство площадки для пляжного волейбола:
 - выемка верхнего слоя грунта (350мм) и улучшение (уплотнение) грунта основания;
 - засыпка площадки песком по слою геотекстиля;
 - обрамление периметра площадки бревнами.
 5. Монтаж оборудования и малых архитектурных форм:
 - лавочки и урны;
 - оборудование для волейбола;
 - уличные тренажеры.
- Подробный перечень работ по благоустройству сквера см. листы настоящего ЭП и Локальный сметный расчет раздела СМ.
- Разбивку в плановом отношении производить относительно существующего комплекса спортивных снарядов с учетом расположения стволов деревьев.
- Размеры, габариты и расположение оборудования и малых архитектурных форм корректировать в процессе строительства, в рамках объемов СМР предусмотренных сметным расчетом.

Основные строительные показатели:

Общая площадь благоустройства сквера – 852,4 м², в том числе:

- площадь пешеходной зоны – 187,9 м² – вибропрессованные плитки t=40мм (брусчатка с рисунком из цветных плиток);
- площадь площадки для пляжного волейбола (10,0 x 18,0 м) – 188,5 м² – засыпка песком;
- площадь посева многолетних трав – 476,0 м².

Инв. N года.	Подпись и дата.	Взам. инв. N	15-21-ЭП								
			Благоустройство сквера, расположенного по адресу: Краснодарский край, Павловский район, х Средний Челбас, ул. Косыгина, 1А								
			ИЗМ.	КОЛ. УЧ.	ЛИСТ	N ДОК.	ПОДПИСЬ	ДАТА	СТАДИЯ	ЛИСТ	ЛИСТОВ
									П	2	6
			Разработал		Погорелый Н.Я.		03.2021г.		Общие указания. ООО "Павловская проектно-сметная группа"		
			Проверил		Бархо Ю.А.		03.2021г.				
			Нормоконтроль		Бархо Ю.А.		03.2021г.				

СОГЛАСОВАНО

Ситуационный план



Участок проектирования



СОГЛАСОВАНО

Взам. шиф. N

Подпись и дата

Инд. N года

15-21-ЭП

Благоустройство сквера, расположенного по адресу:
Краснодарский край, Павловский район,
х Средний Челбас, ул. Косыгина, 1А


ИЗМ.	КОЛ. УЧ.	ЛИСТ	№ ДОК.	ПОДПИСЬ	ДАТА

СТАДИЯ	ЛИСТ	ЛИСТОВ
П	3	6

Ситуационный план.

ООО "Павловская
проектно-сметная группа"

Схема благоустройства

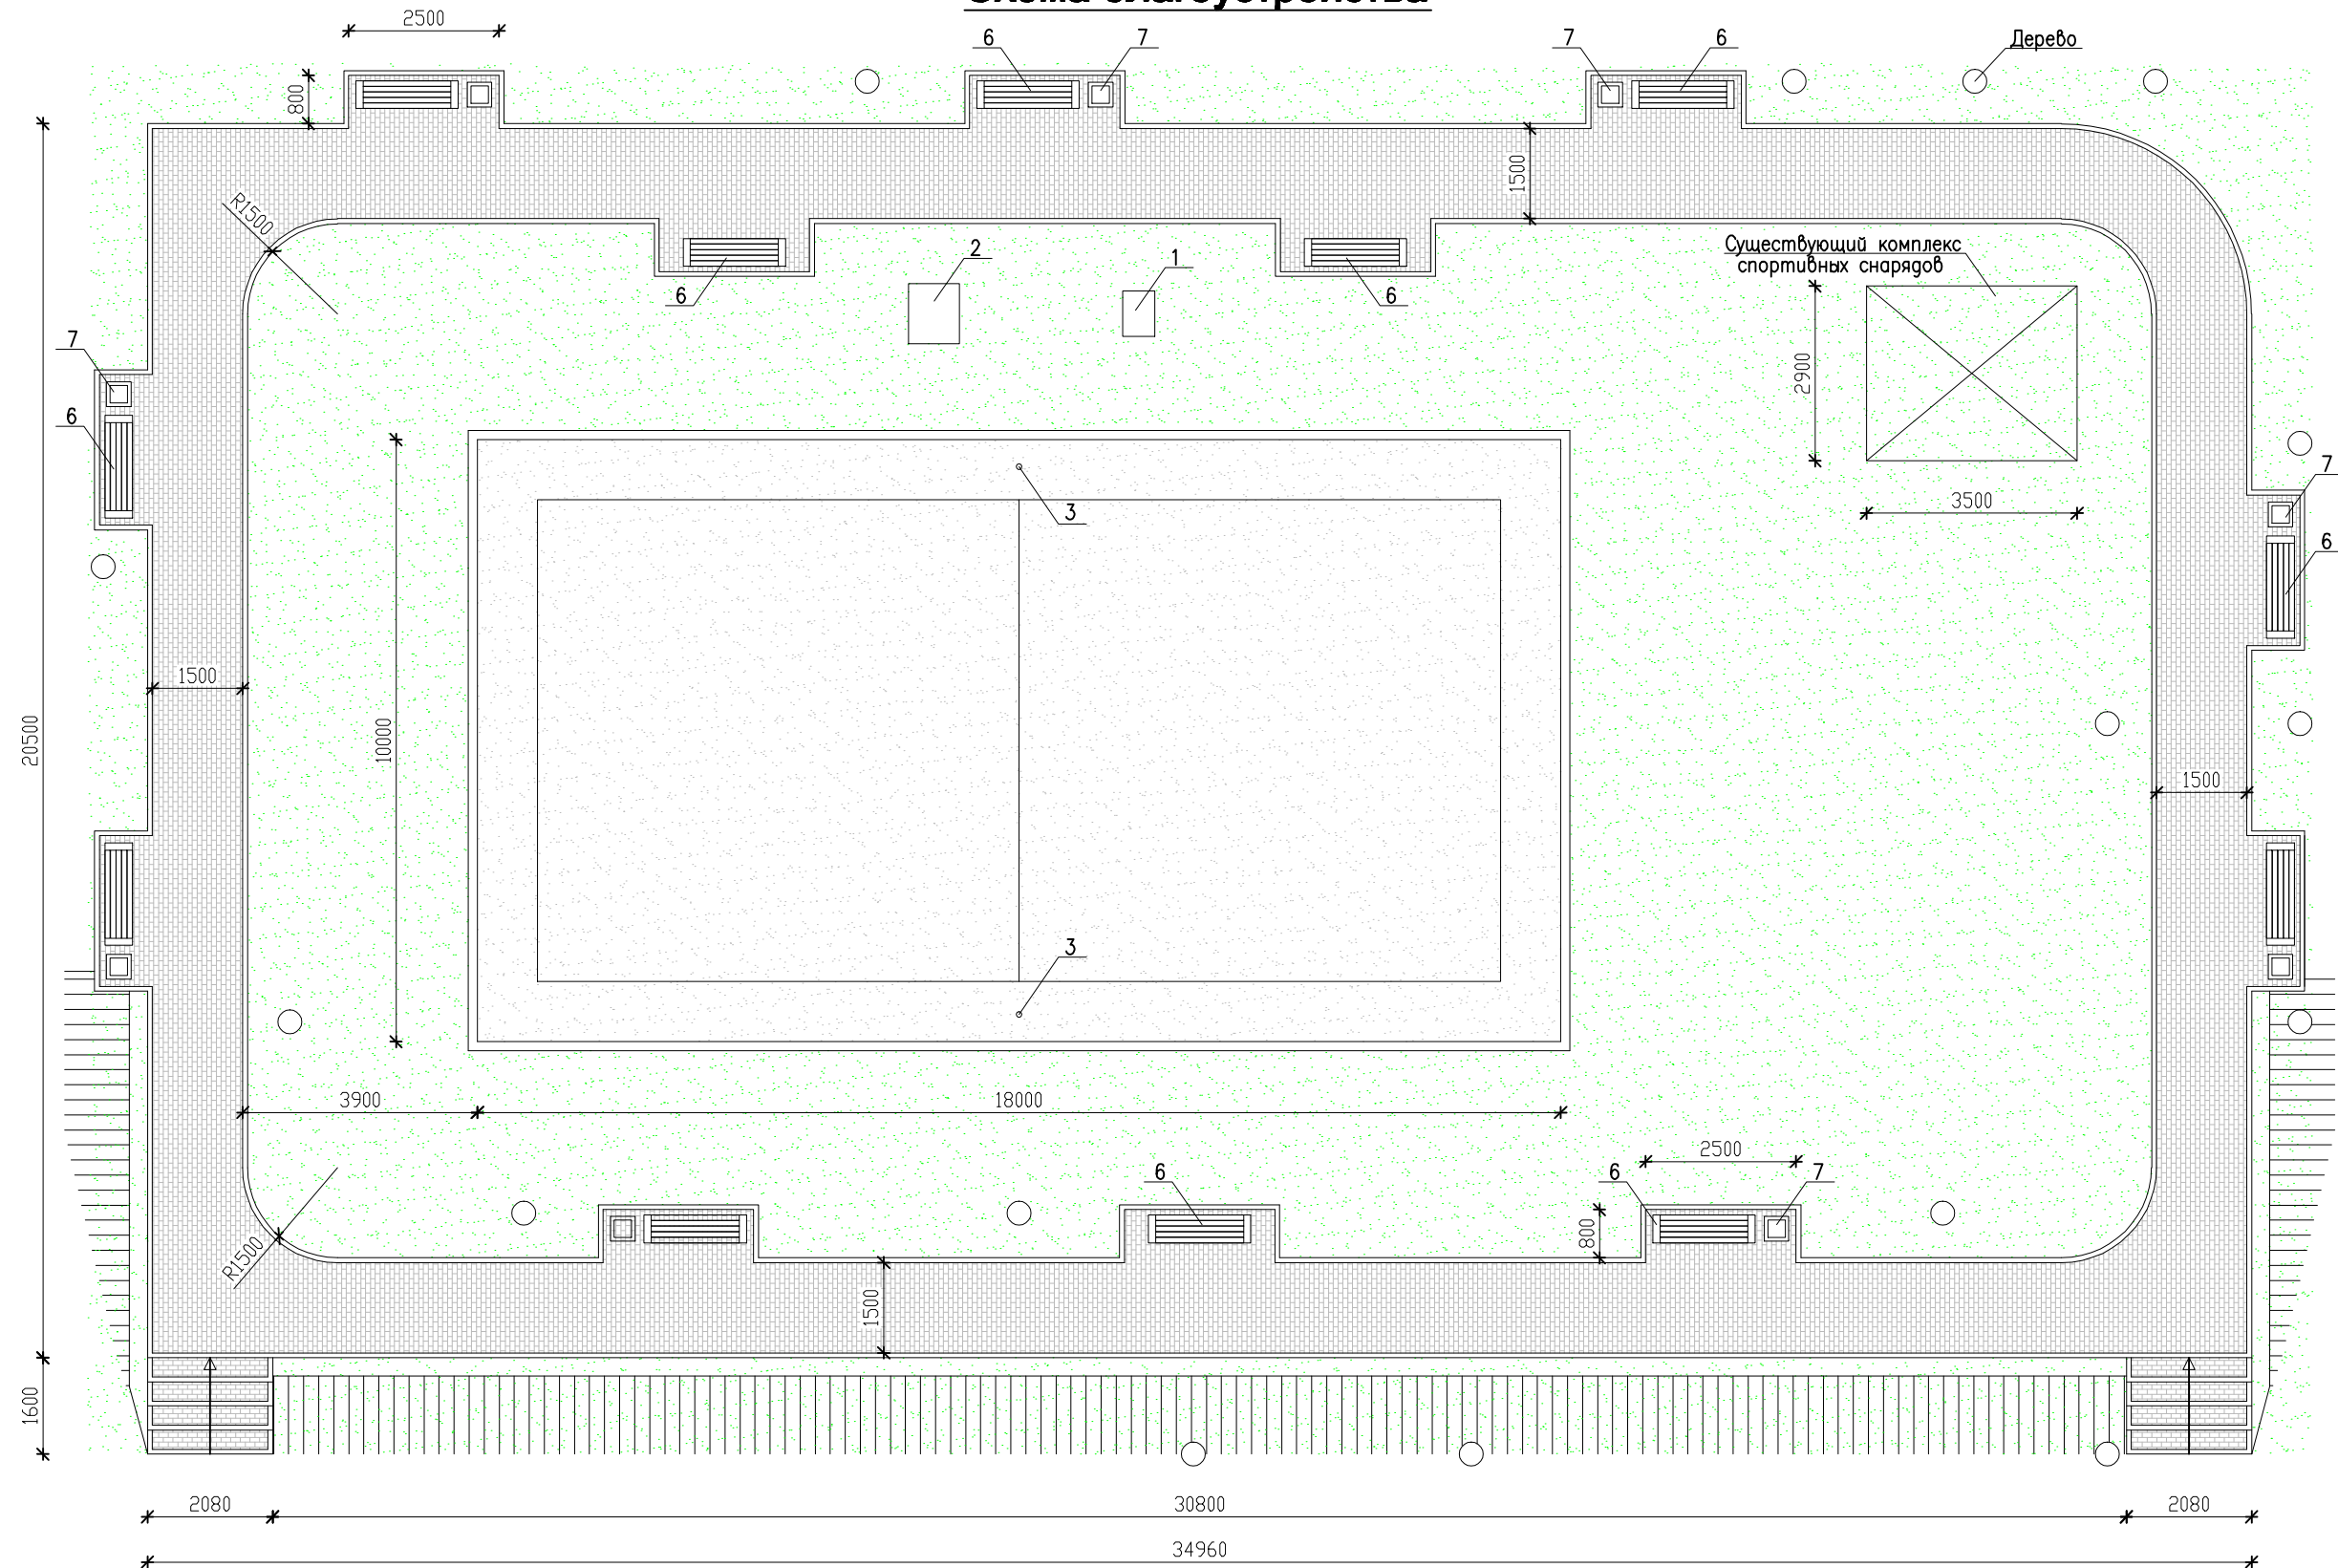

Условные обозначения

	Пешеходная зона с плиточным покрытием
	Площадка для пляжного волейбола с песчаным покрытием
	Посев многолетних трав

						15-21-ЭП		
						Благоустройство сквера, расположенного по адресу: Краснодарский край, Павловский район, х Средний Челбас, ул. Косыгина, 1А		
ИЗМ.	КОЛ. УЧ.	ЛИСТ	№ ДОК.	ПОДПИСЬ	ДАТА	СТАДИЯ	ЛИСТ	ЛИСТОВ
						П	4	6
Разработал	Погорелый Н.Я.				03.2021г	000 "Павловская проектно-сметная группа"		
Проверил	Бархо Ю.А.				03.2021г			
Нормоконтроль	Бархо Ю.А.				03.2021г			
Схема благоустройства.								

СОГЛАСОВАНО


В.зам. инв. N

Подпись и дата

Инв. N подл.

Сечение по покрытию

Вибропрессованные плитки (брусчатка с рисунком из цветных плиток)	-40мм
Пескоцементная сухая смесь	-40мм
Песок	-60мм
Основание из щебня фракции 10-20	-120мм
Уплотненный грунт при оптимальной влажности	

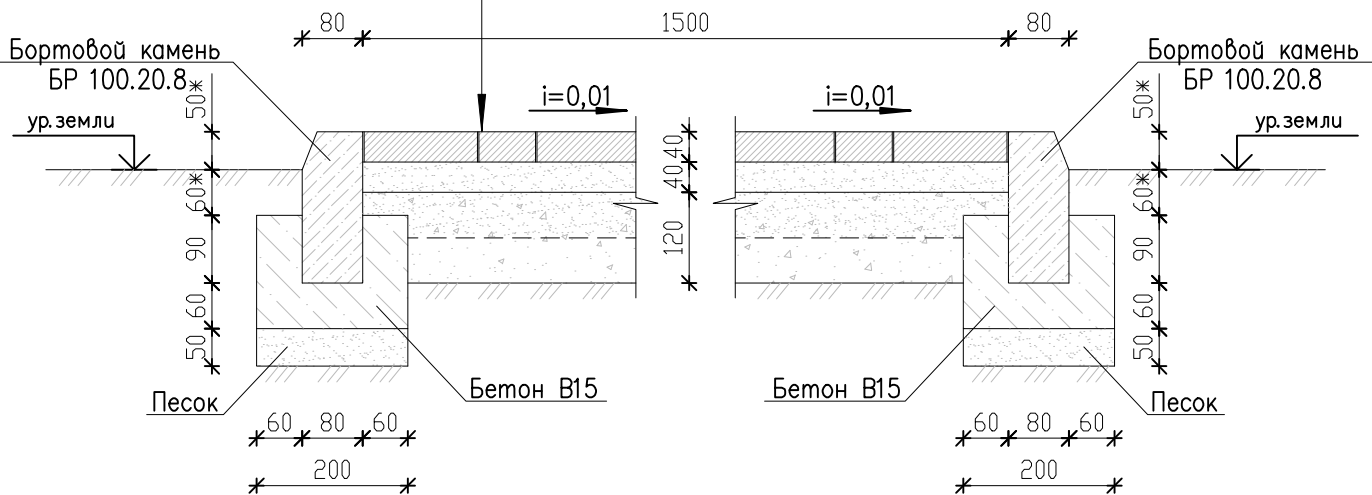

СОГЛАСОВАНО

Взам. инв. N

Подпись и дата

Инв. N год.

15-21-ЭП

Благоустройство сквера, расположенного по адресу:
Краснодарский край, Павловский район,
х.Средний Челбас, ул.Косыгина, 1А

ИЗМ.	КОЛ.УЧ.	ЛИСТ	N ДОК.	ПОДПИСЬ	ДАТА
				<i>[Signature]</i>	03.2021г
				<i>[Signature]</i>	03.2021г
				<i>[Signature]</i>	03.2021г

СТАДИЯ	ЛИСТ	ЛИСТОВ
П	5	6

Сечение по покрытию.

**000 "Павловская
проектно-сметная группа"**

Поз. обознач.	Наименование	Тип, марка, обозначение документа	Код оборудования, изделия	Завод изготовитель	Единица измерен.	Кол-во	Масса единицы, кг	Примечание
УЛИЧНЫЕ ТРЕНАЖЕРЫ								
1	Лыжный ход		МВ 7.11	МВ Barbell	шт.	1	60,0	750x530x1470
2	Стенпер		МВ 7.08	МВ Barbell	шт.	1	74,0	1000x850x1580
ВОЛЕЙБОЛ								
3	Стойки волейбольные уличные			ООО «Главспорт»	шт.	1	32,0x2шт	Комплект 2 стойки
4	Сетка волейбольная профи, нить D=3,5мм, кевларовый трос			ООО «Главспорт»	шт.	1		
5	Разметка площадки для пляжного волейбола KV.Rezac с колышками			ООО «Главспорт»	шт.	1		
БЛАГОУСТРОЙСТВО								
6	Скамейка Британия 1			Мастерская "Итальянец"	шт.	12	150,0	1700x460x430
7	Урна уличная N3			Мастерская "Итальянец"	шт.	9	103,0	410x410x540

СОГЛАСОВАНО

Изм. N	подл.	Подпись и дата	Взам. инв. N

- 1.Схему расстановки оборудования см. на листе ЭП-4.
- 2.Тренажеры монтировать на фундаменты Ø0,4м h=0,8м (2шт.) из бетона кл.В15 с помощью анкеров М16 L=125мм (в комплекте).
- 2.Волейбольные стойки монолитить в фундаменты Ø0,3м h=0,8м (2шт.) из бетона кл.В15.

15-21-ЭП					
Благоустройство сквера, расположенного по адресу: Краснодарский край, Павловский район, х.Средний Челбас, ул.Косыгина, 1А					
ИЗМ.	КОЛ. УЧ.	ЛИСТ	N ДОК.	ПОДПИСЬ	ДАТА
Разработал	Погорелый Н.Я.				03.2021г
Проверил	Бархо Ю.А.				03.2021г
Нормоконтроль	Бархо Ю.А.				03.2021г
Спецификация к схеме благоустройства.					000 "Павловская проектно-сметная группа"
			СТАДИЯ	ЛИСТ	ЛИСТОВ
			П	6	6